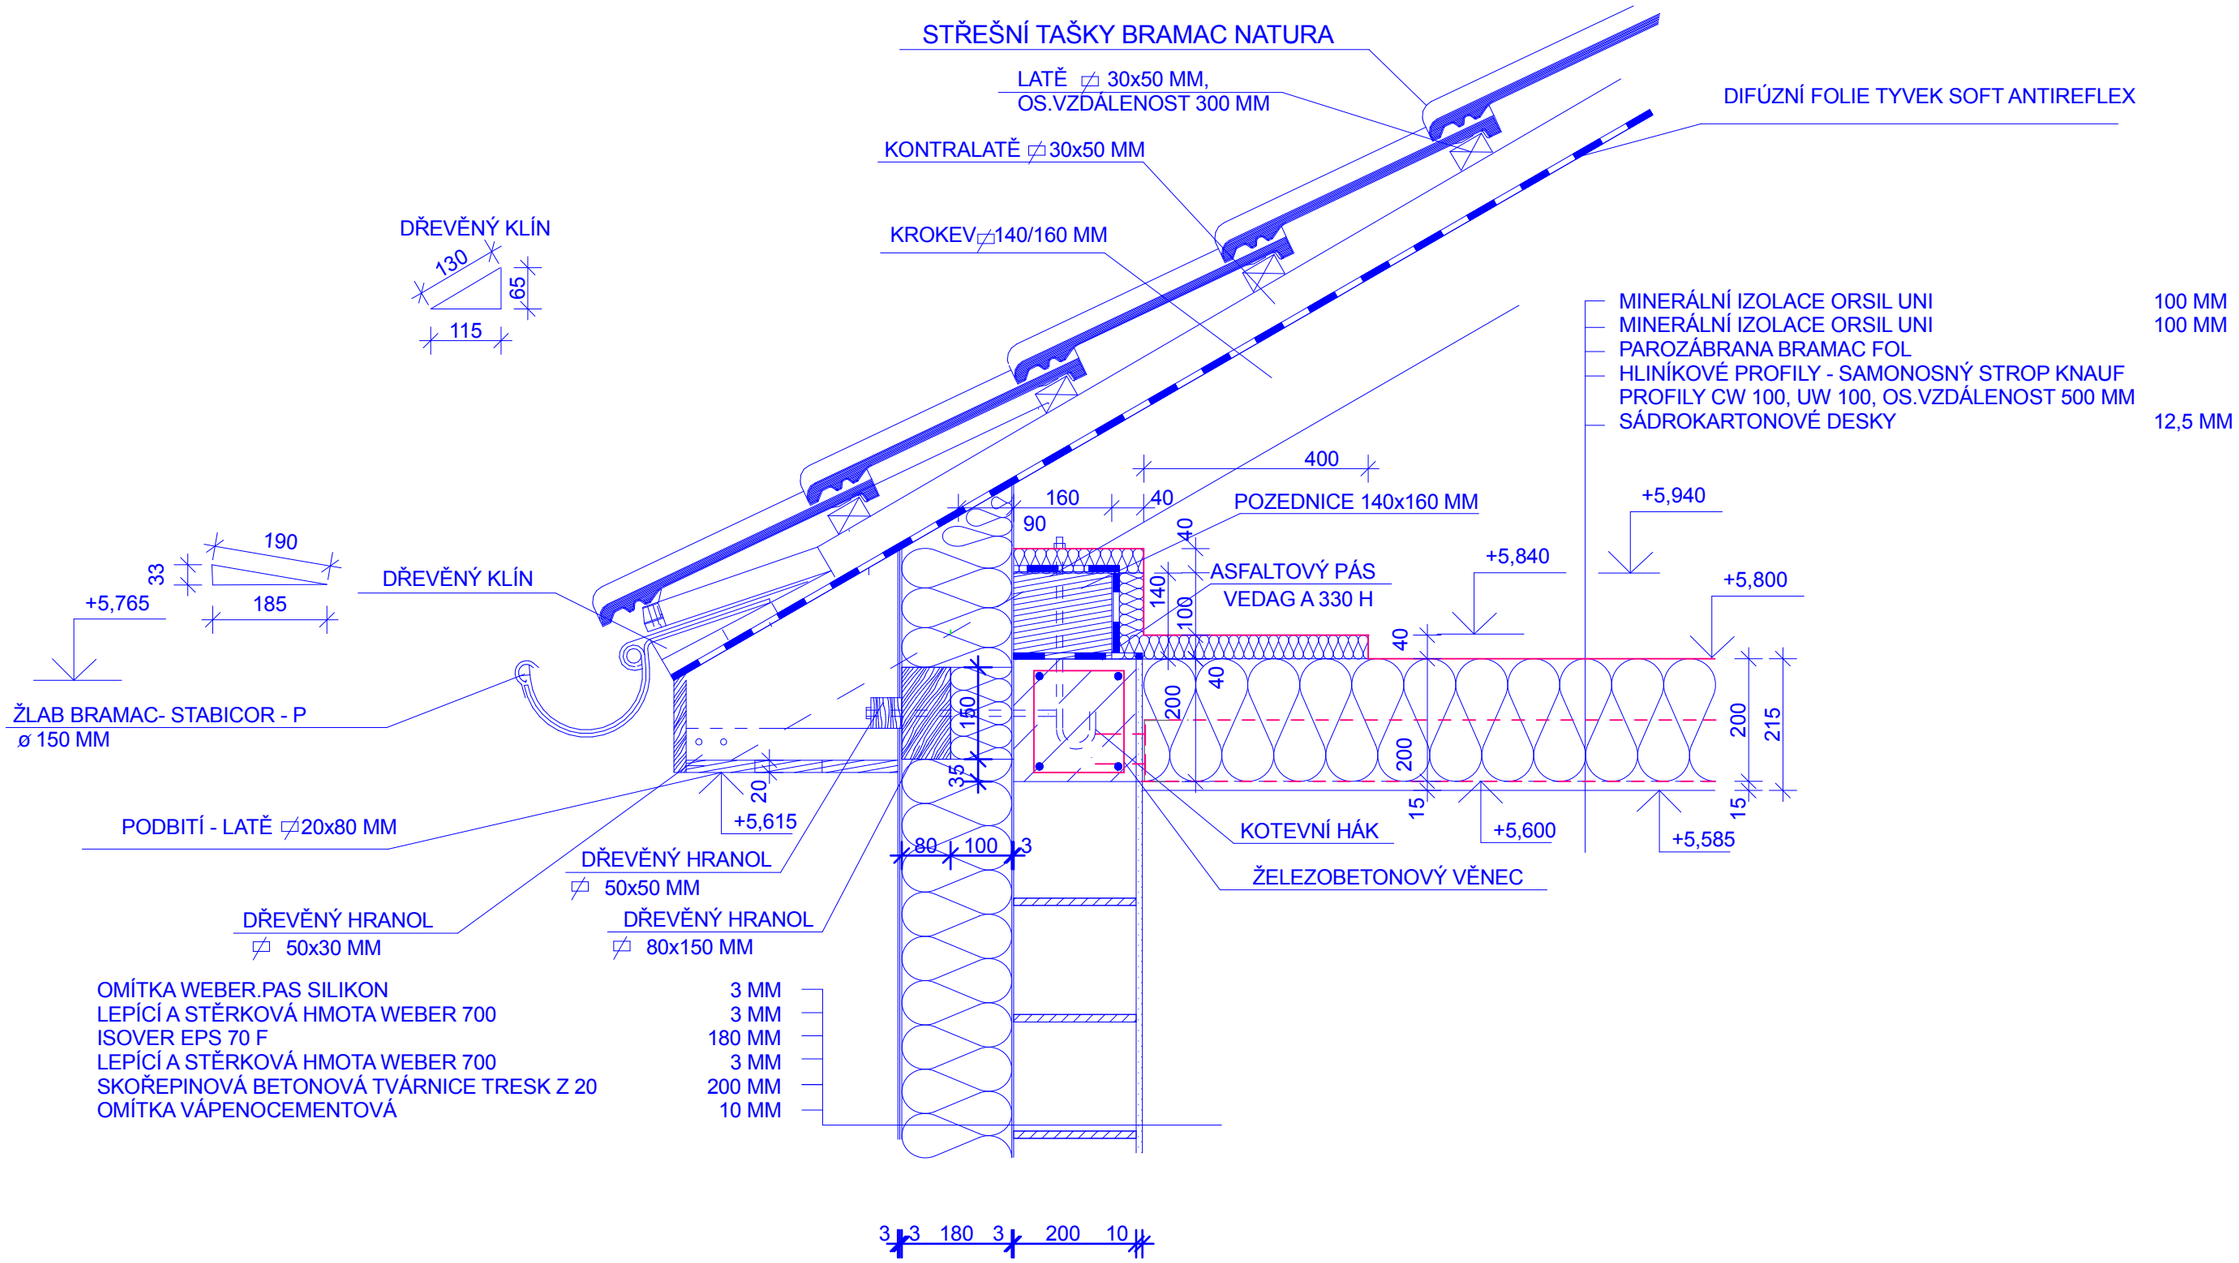DETAIL NAPOJENÍ STŘEŠNÍ KONSTRUKCE NA OBVODOVÉ ZDIVO