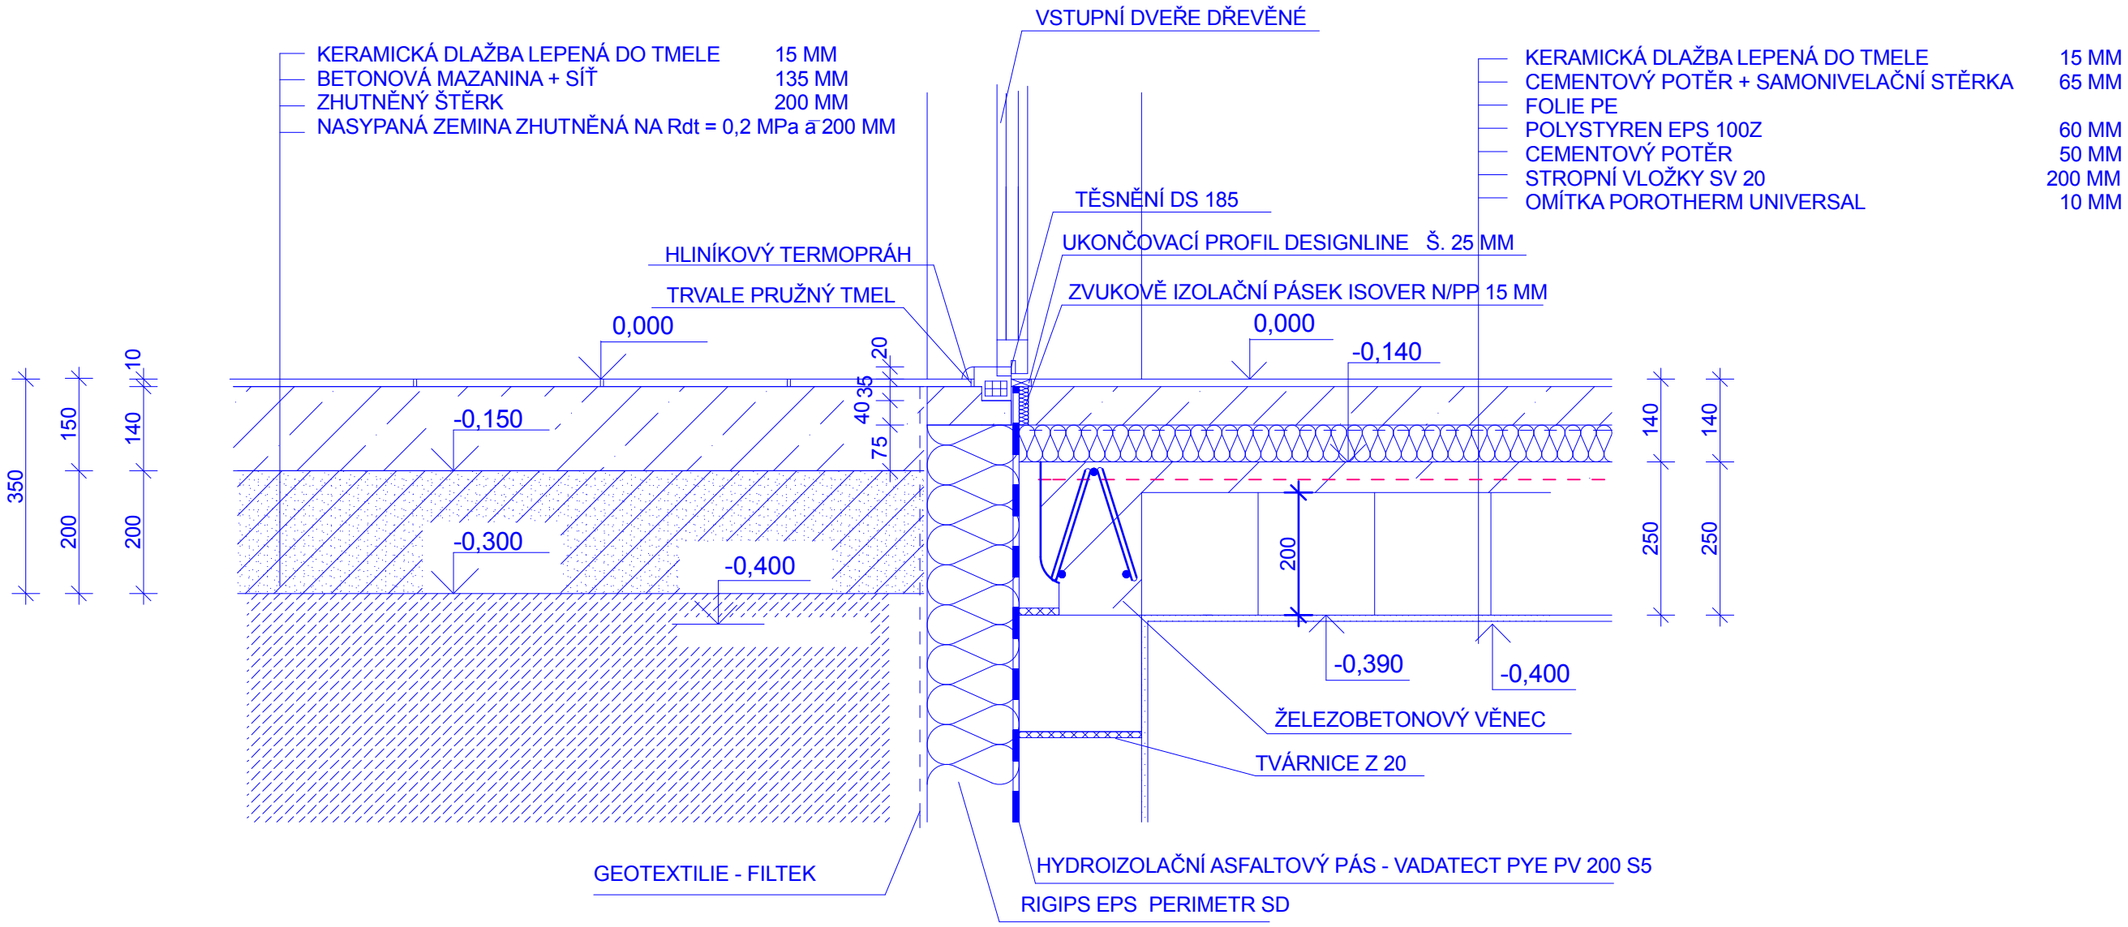DETAIL NAPOJENÍ VCHODOVÝCH DVEŘÍ