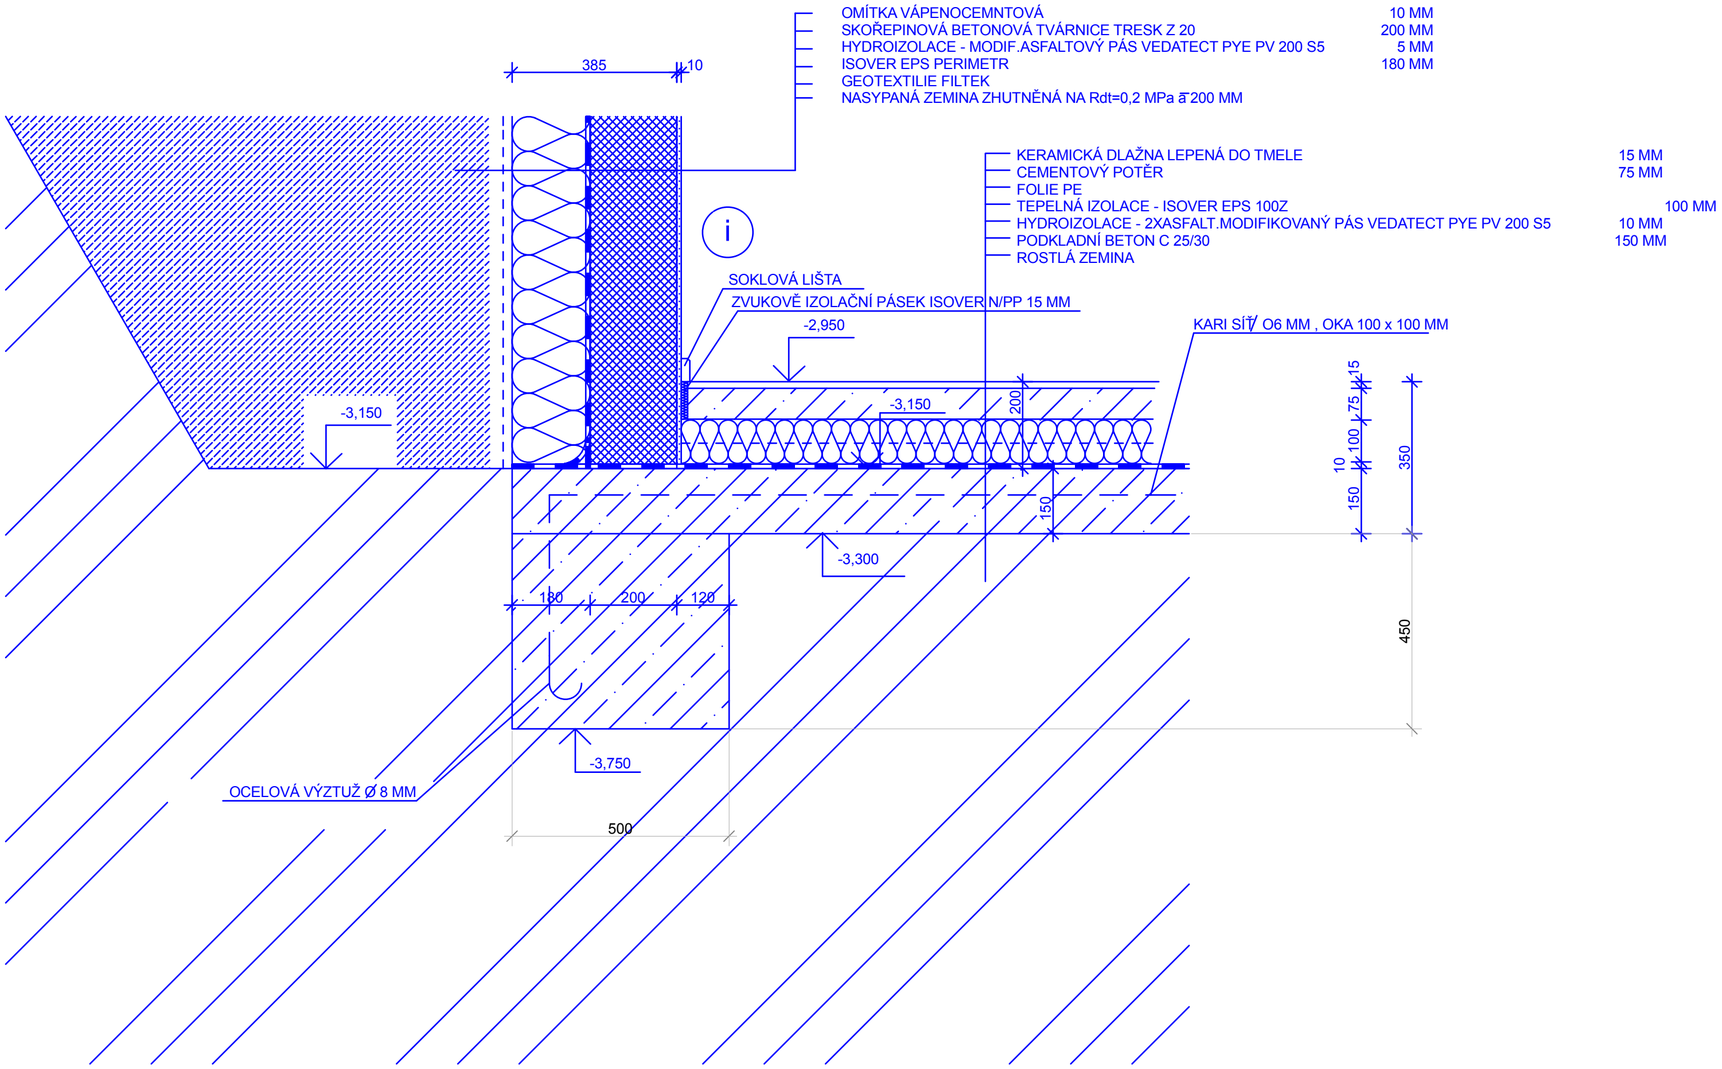DETAIL ZÁKLADU U PODSKLEPENÉHO VYTÁPĚNÉHO OBJEKTU